










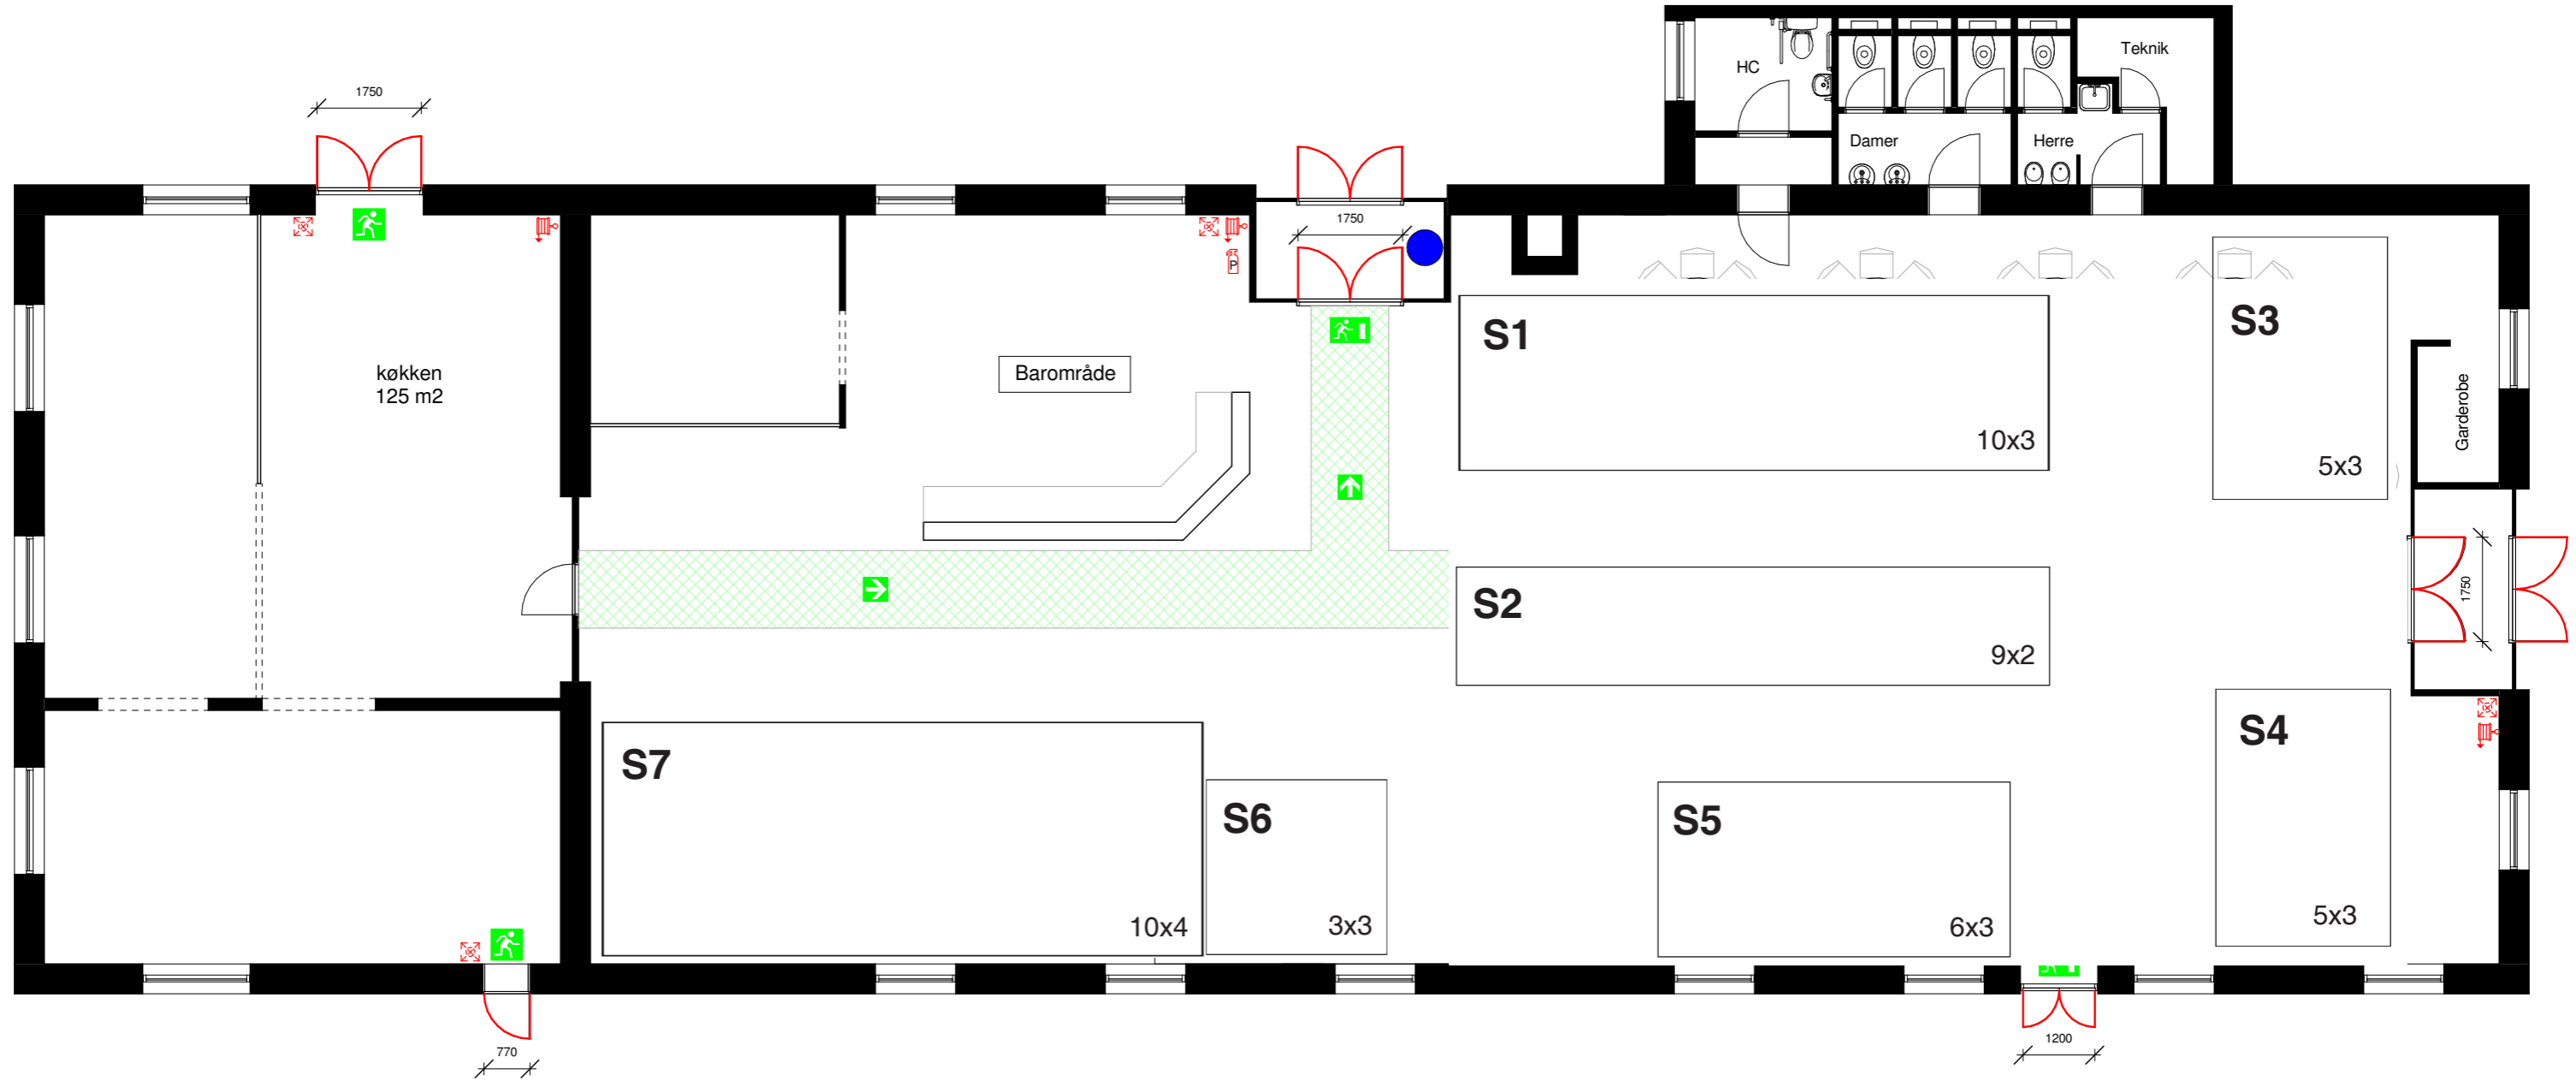

# SMEDIEN - PLANTEGNING



- |   |                                  |   |                           |
|---|----------------------------------|---|---------------------------|
|  | HER STÅR DU                      |  | VANDFYLDT SLANGEVINDE     |
|  | AFGRÆSENDE MUR                   |  | FLUGTRETNING              |
|  | UDGANG I FLUGTVEJ (NØDBELYSNING) |  | FLUGTVEJ MIN. BREDE 1,3 M |
|  | UDGANG I FLUGTVEJ                |  | PULVERSLUKKER             |
|  | DØRSLAG I FLUGTRETNING           |  | BRANDTRYK, VARSLING       |